
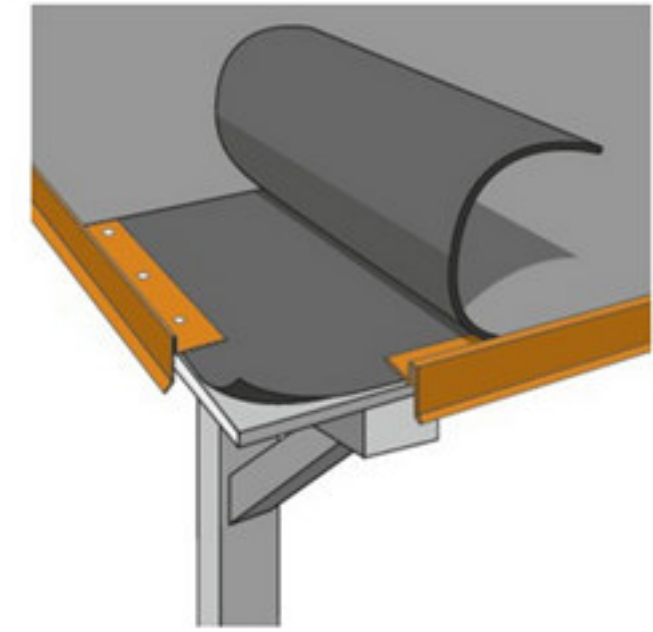


**Dachpappenbahnen Verlegemuster,
nageln mit Dachpappenstifte im
Raster 10 x 10 cm**

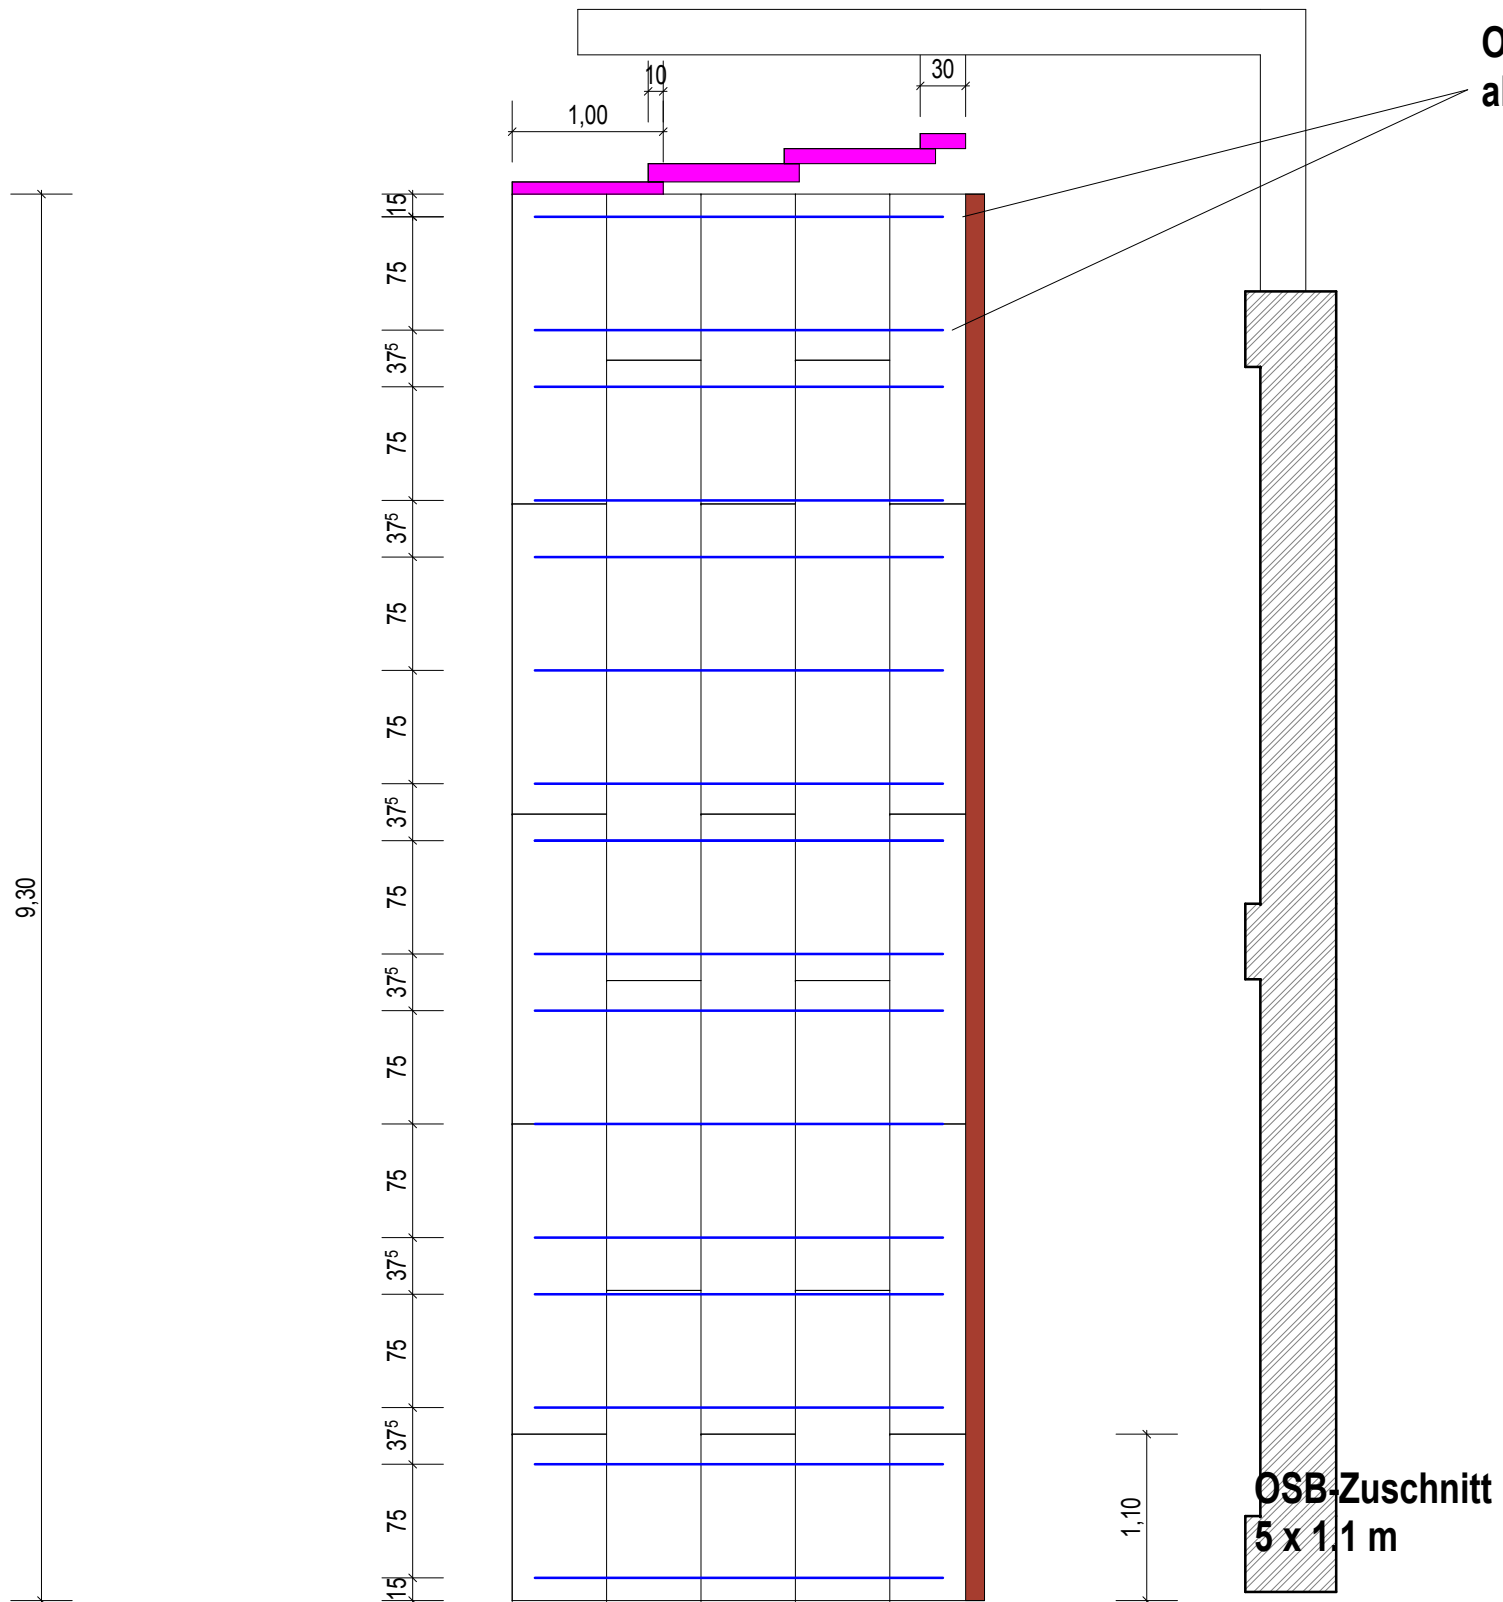

0.420 x 0.297 = 0.12 m²

Dachaufbau			1 : 50		UFER-Projekte Dresden e.V. Schützengasse 18 01067 Dresden
PROJ-NR:	PLAN-NR:	DATUM:	GEZ:		
	05	05/20/19	Verfasser		
G:\Documents\Dresden\HechtGrün\Projekte\Überdachung\Dreiecksvariante.rvt					