



Alle Maße Außenkante - Außenkante

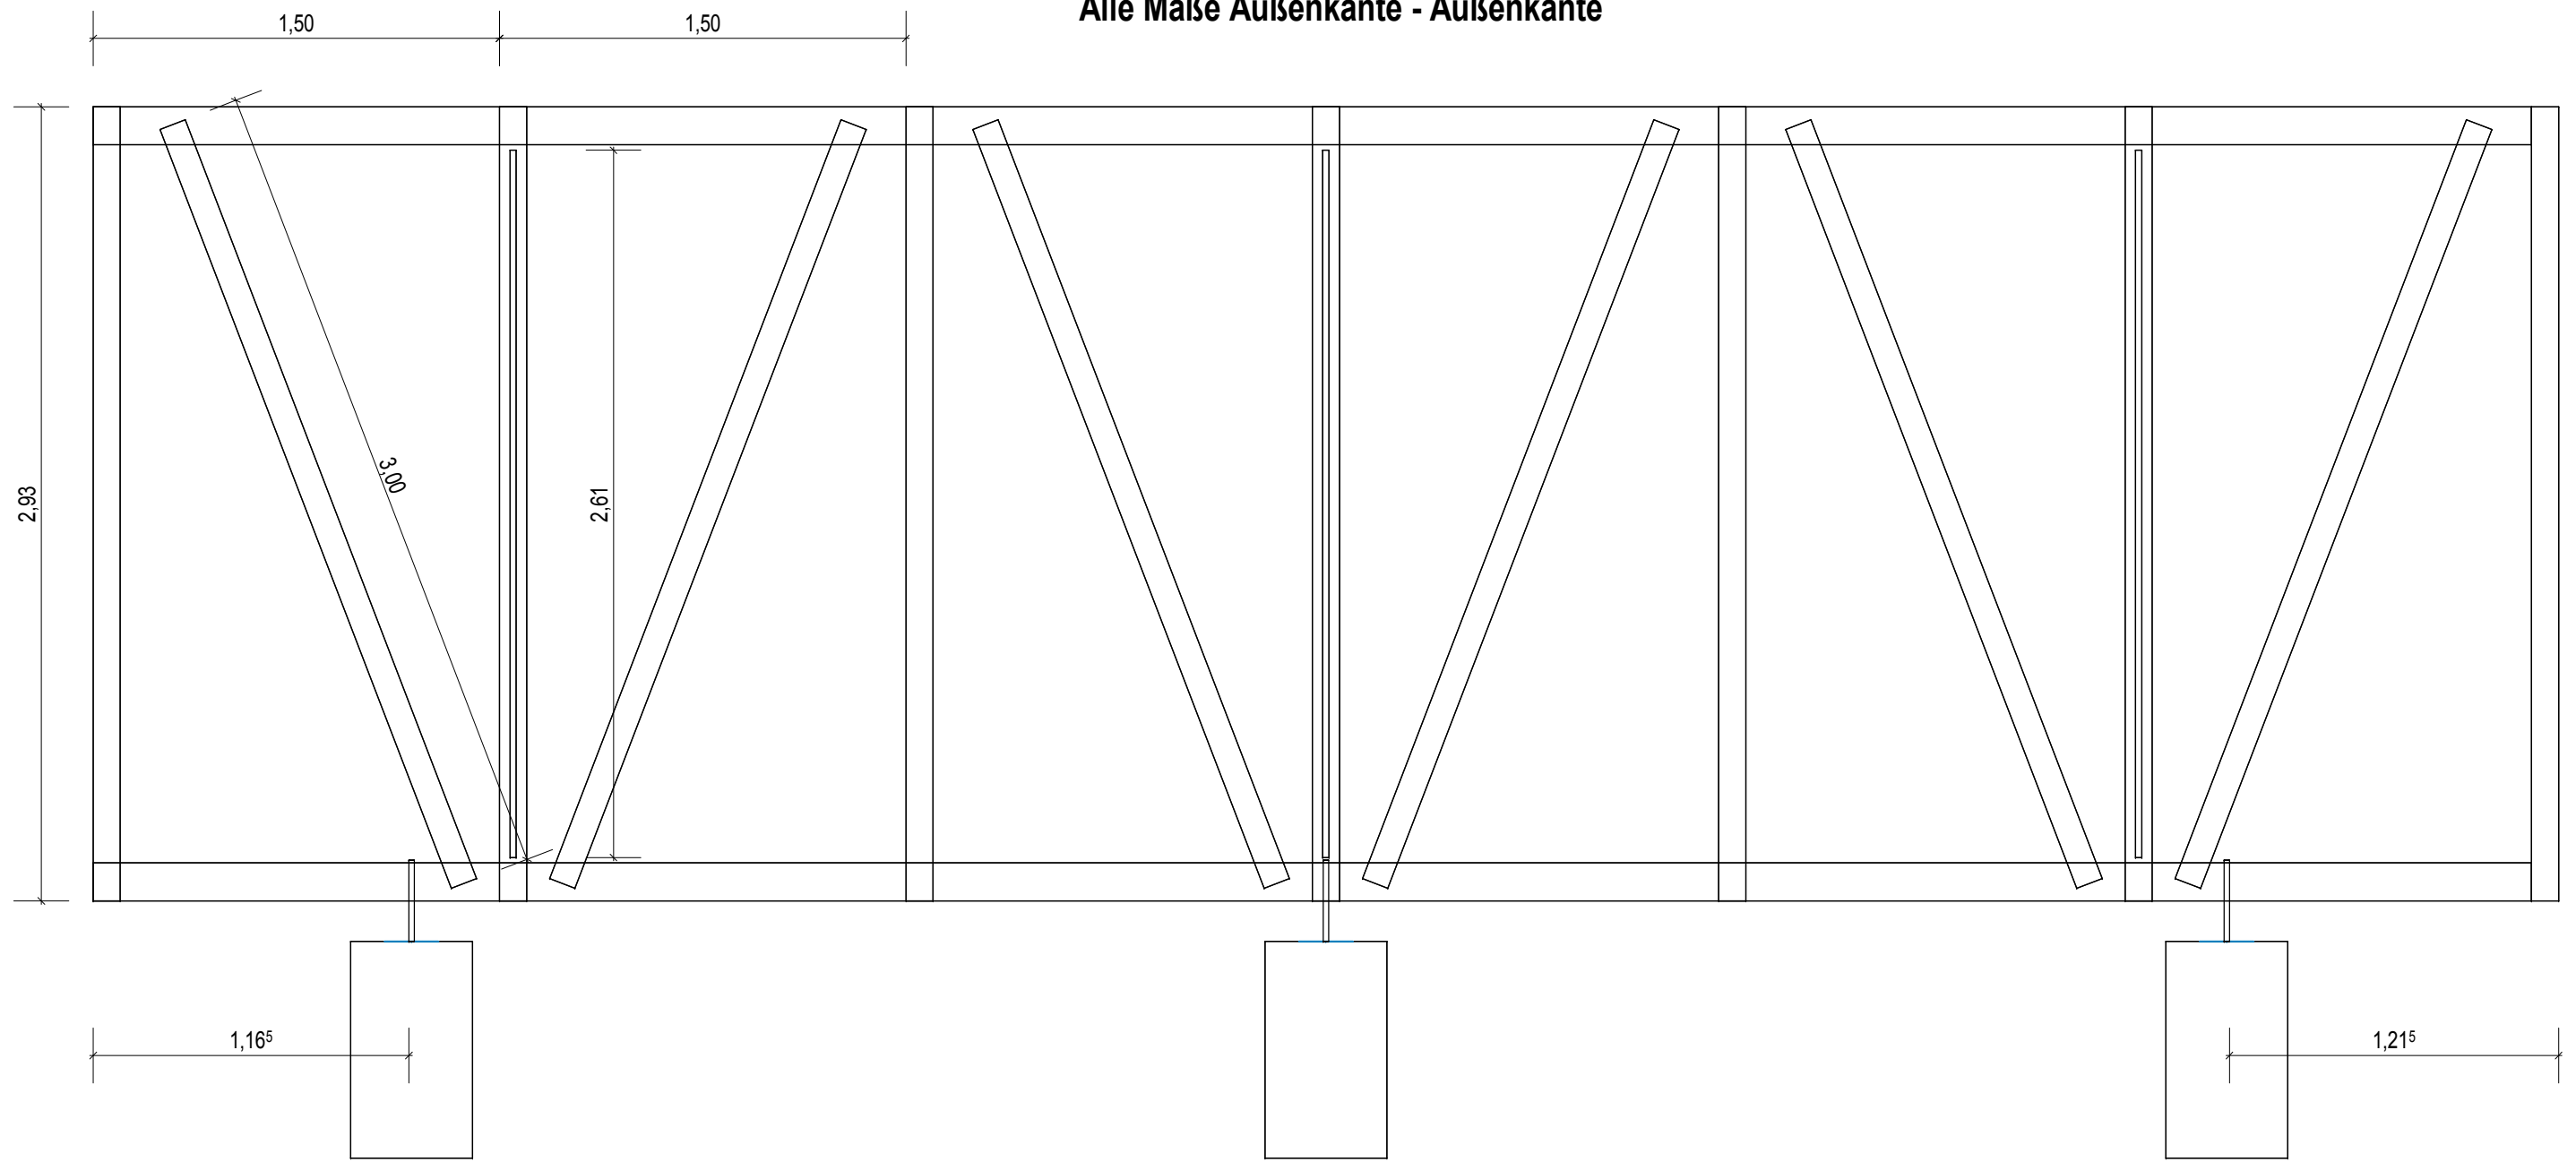

Untergurt und Obergurt hinteres System

8 x 4m
4 x 2m
Stöße aus Schnittreste Sparren

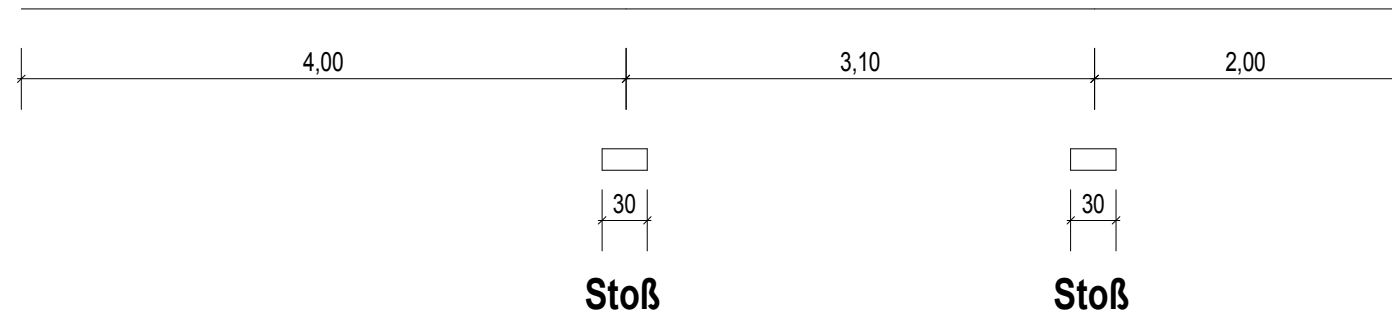

0.420 x 0.297 = 0.12 m²

Hinteres System			Wie angezeigt	UFER-Projekte Dresden e.V. Schützengasse 18 01067 Dresden
PROJ-NR:	PLAN-NR:	DATUM:	GEZ:	
	03	05/12/19	Verfasser	
G:\Documents\Dresden\HechtGrün\Projekte\Überdachung\Dreiecksvariante_gurte.rvt				