


Alle Maße Außenkante - Außenkante


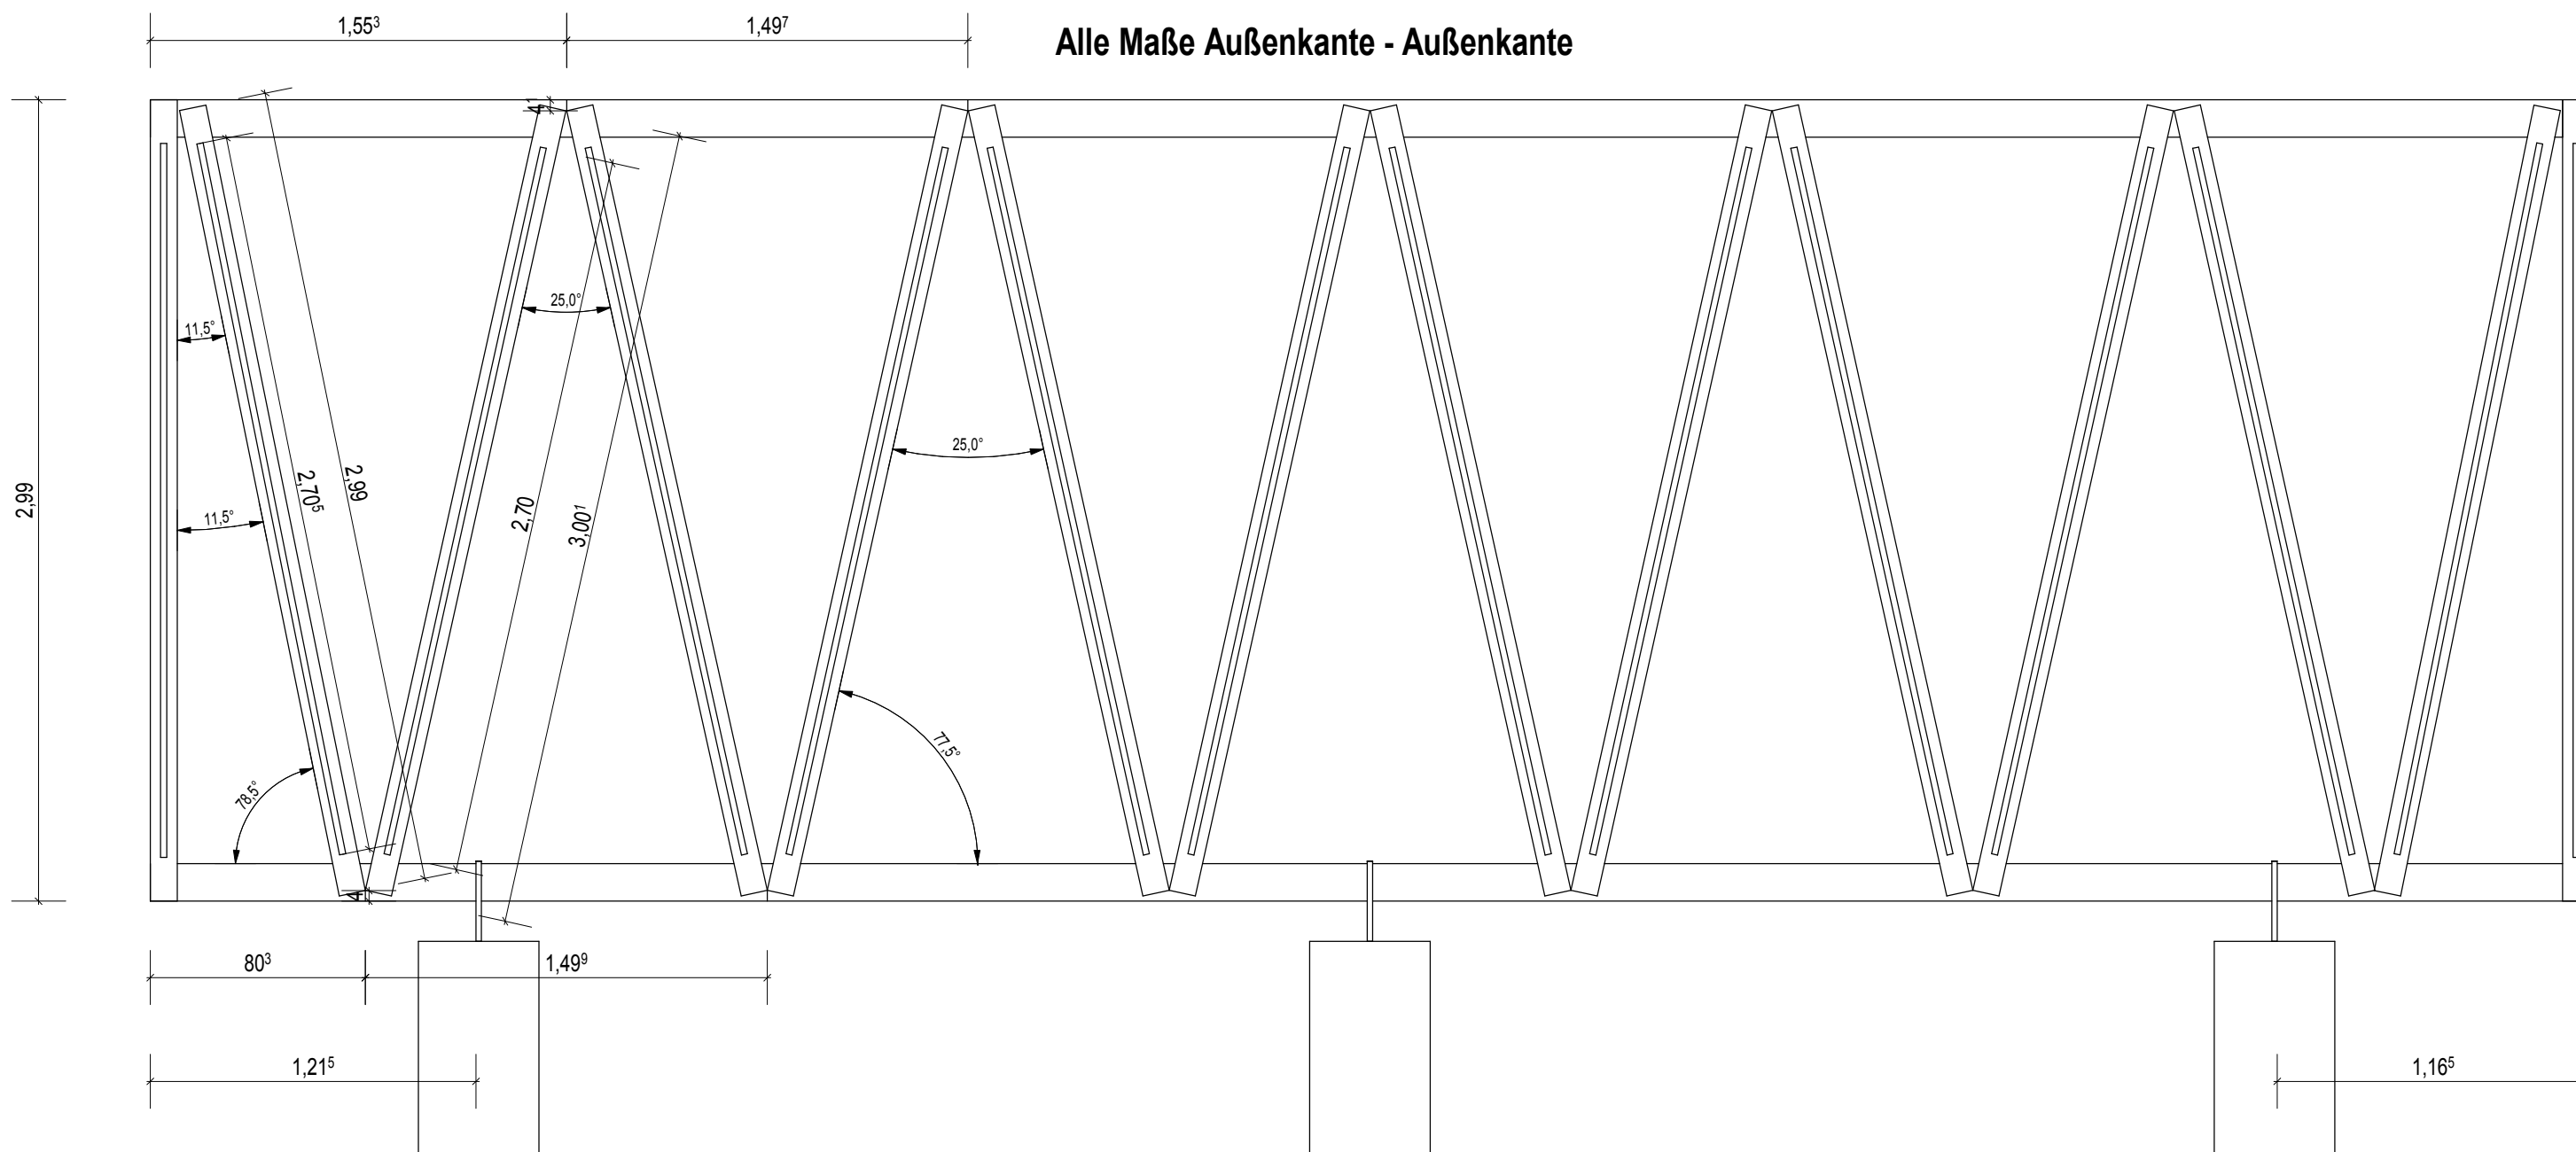


Obergurt vorderes System

4 x 4m
2 x 1,1m aus Schnittreste Sparren
Stöße aus Schnittreste

Untergurt vorderes System

4 x 4m
2 x 2m
Stöße aus Schnittreste

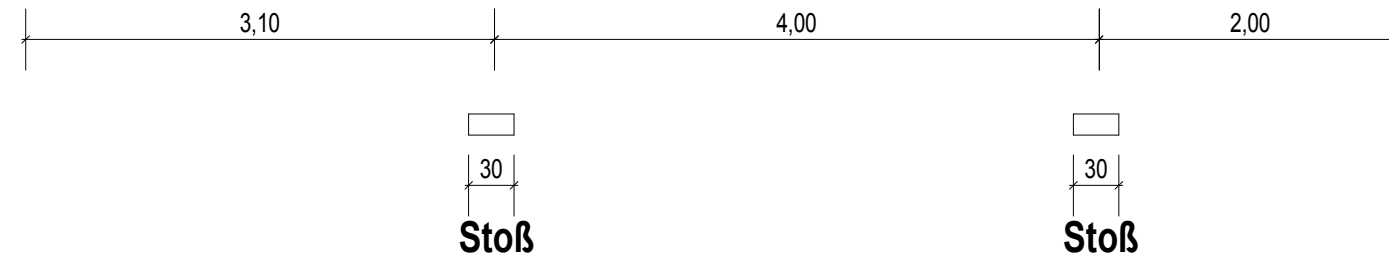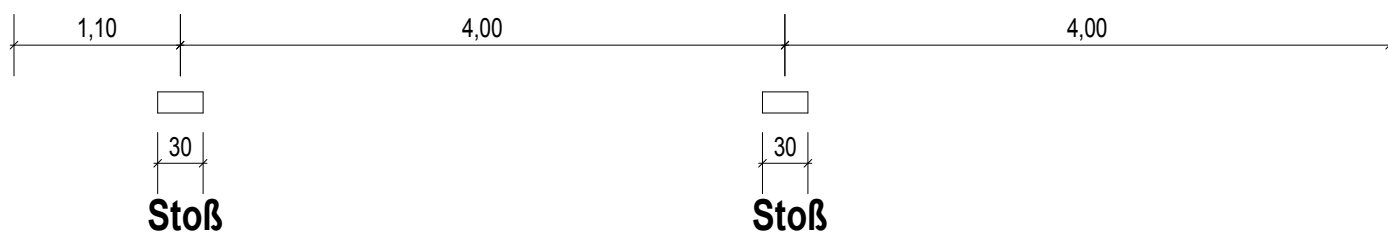

0,420 x 0,297 = 0,12 m²

Vorderes System			Wie angezeigt	
PROJ-NR:	PLAN-NR:	DATUM:	GEZ:	
	02	05/09/19	Verfasser	
G:\Documents\Dresden\HechtGrün\Projekte\Überdachung\Dreiecksvariante_gurte.rvt				

UFER-Projekte Dresden e.V.

Schützengasse 18
01067 Dresden